



Budynek Usługowy  
wraz z infrastrukturą techniczną  
58-500 Jelenia Góra, ul. Zgorzelecka

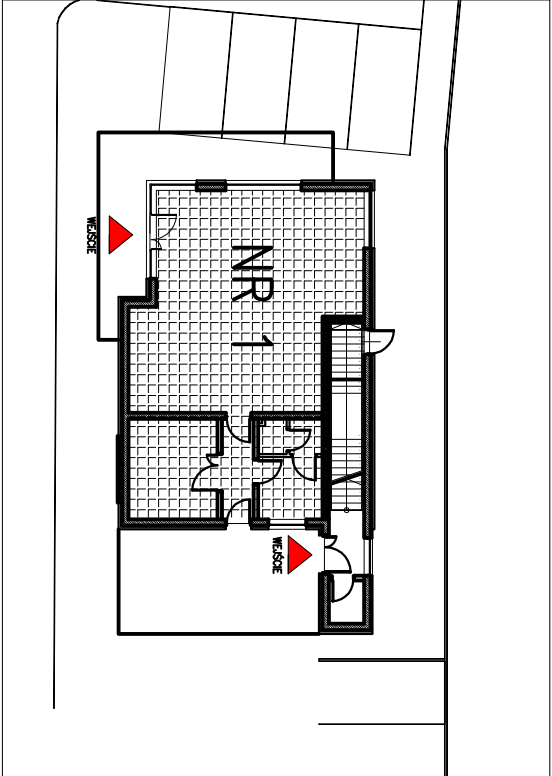

Lokal nr 1  
PARTER  
99,47m<sup>2</sup>

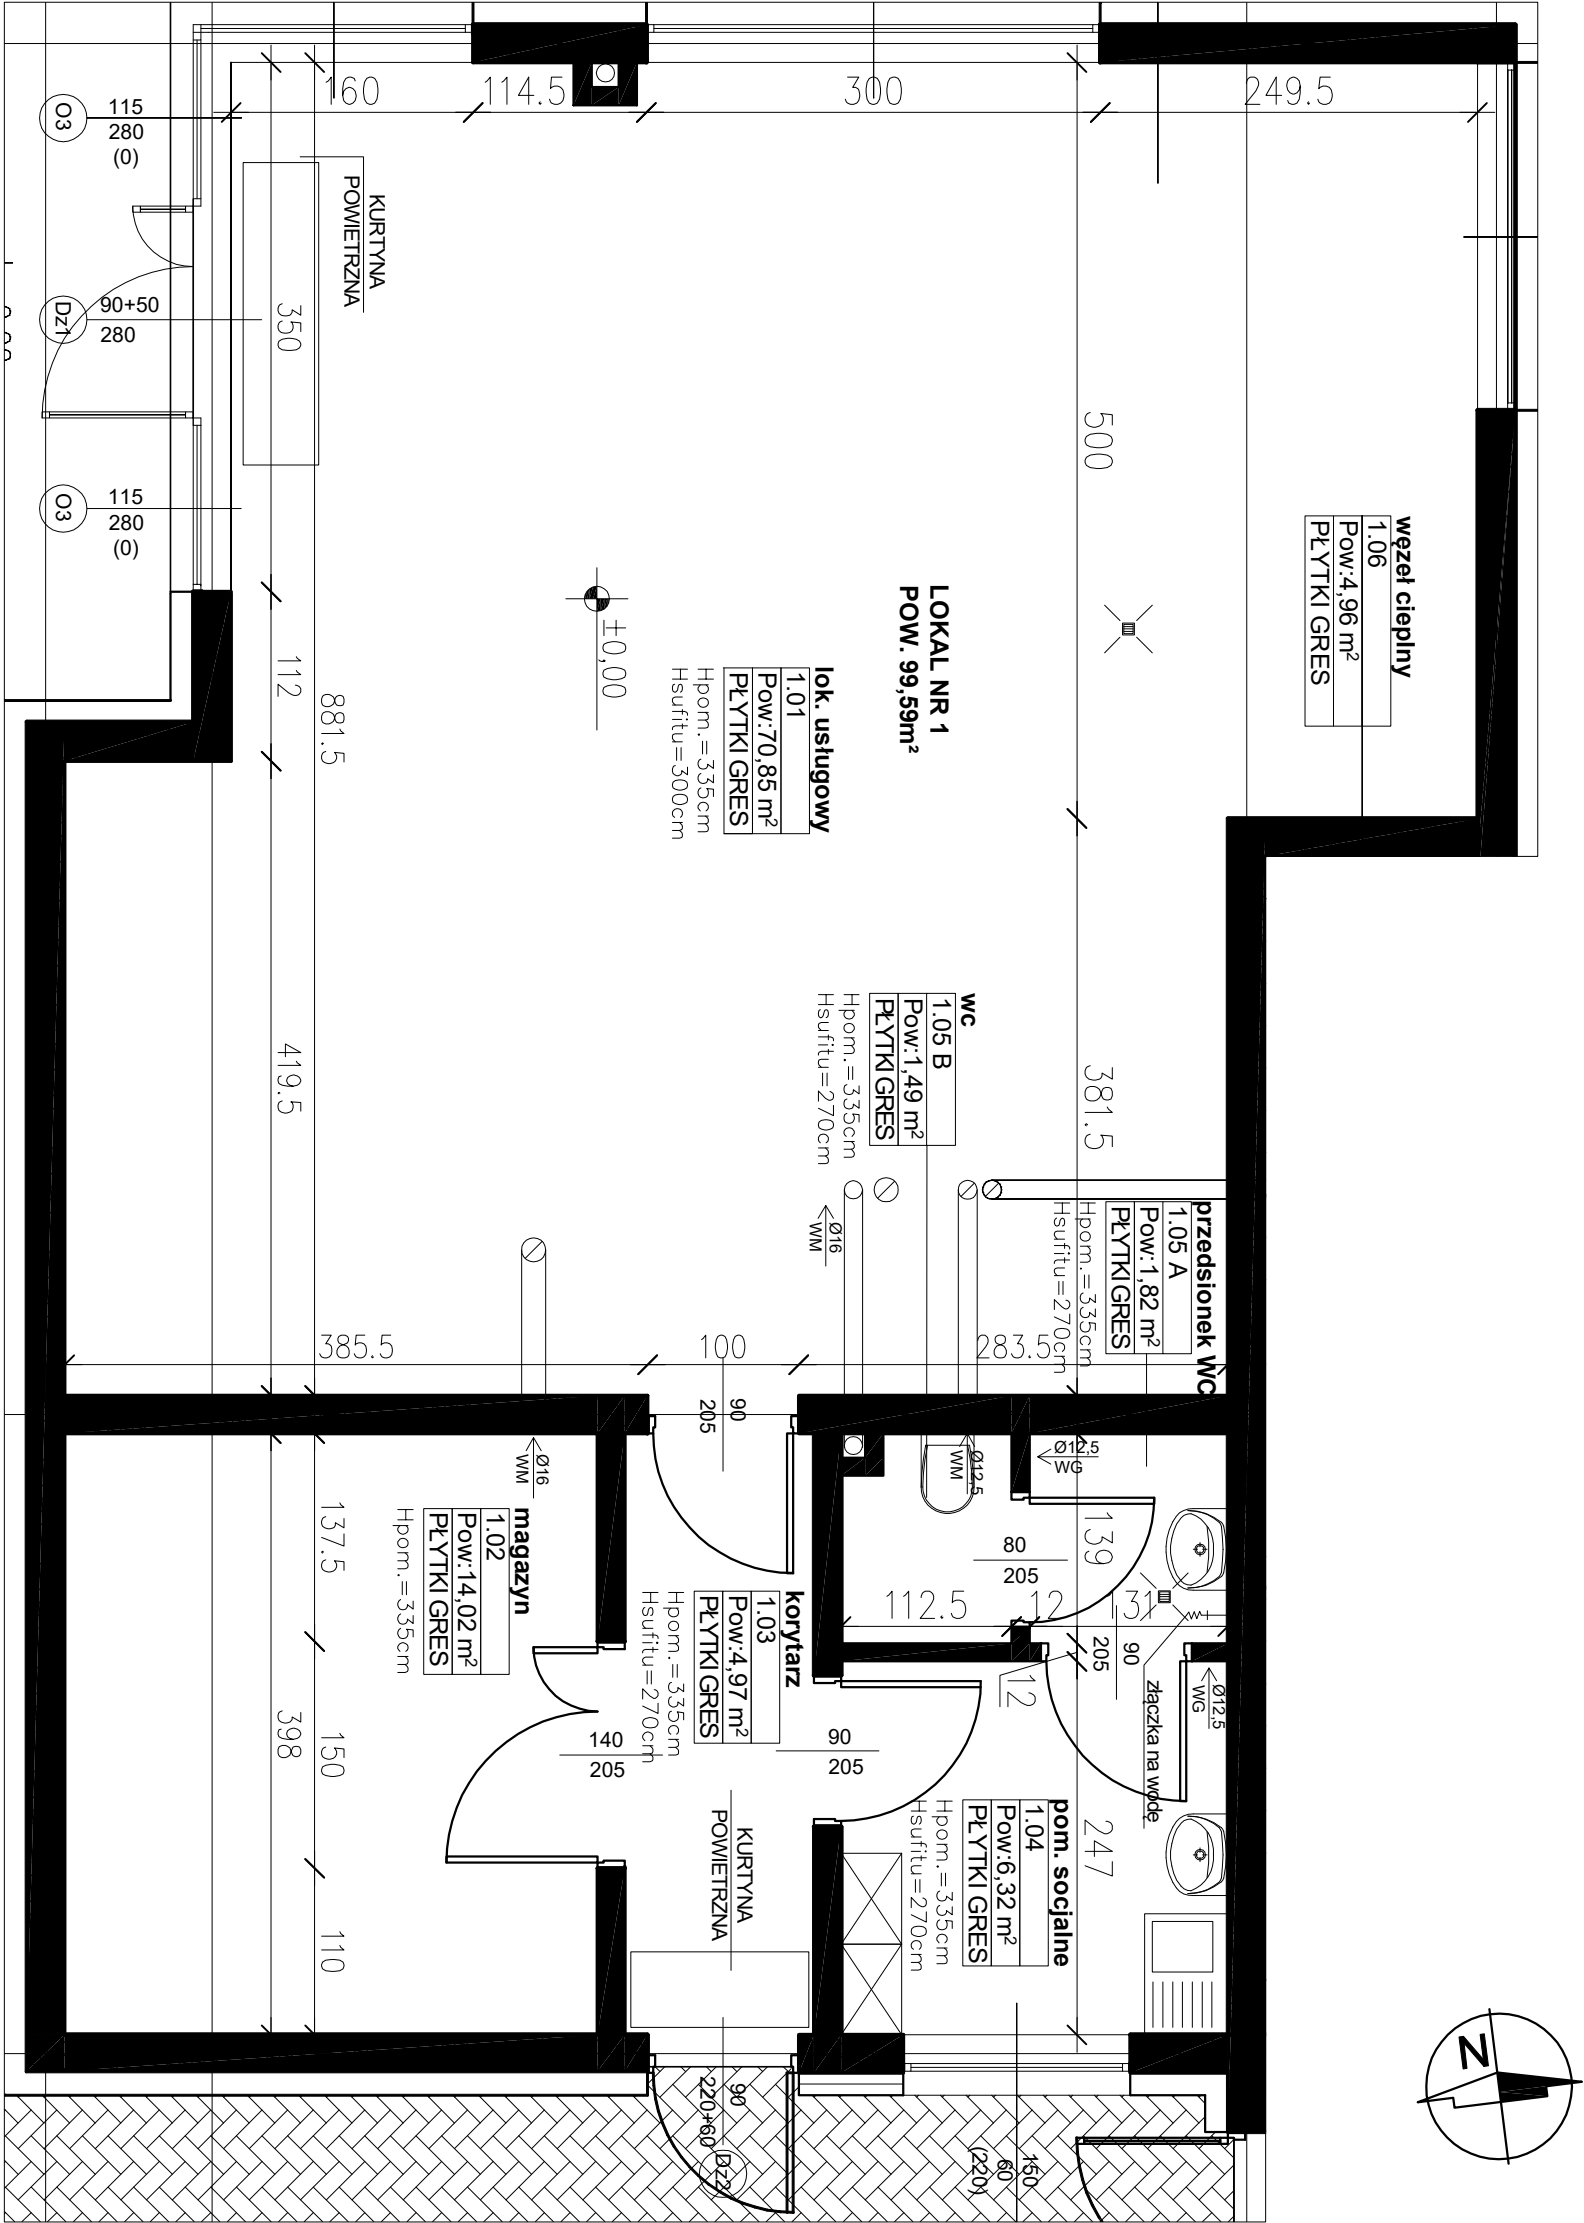

| ZESTAWIENIE POMIESZCZEŃ LOKALU NR 1 |                 |             |                                |
|-------------------------------------|-----------------|-------------|--------------------------------|
| Numer                               | Nazwa           | Posadzka    | Powierzchnia [m <sup>2</sup> ] |
| 1.01                                | LOK. USŁUGOWY   | PŁYTKI GRES | 70,85                          |
| 1.02                                | MAGAZYN         | PŁYTKI GRES | 14,02                          |
| 1.03                                | KORYTARZ        | PŁYTKI GRES | 4,97                           |
| 1.04                                | POM. SOCJALNE   | PŁYTKI GRES | 6,32                           |
| 1.05A                               | PRZEDSIÖONEK WC | PŁYTKI GRES | 1,82                           |
| 1.05B                               | WC              | PŁYTKI GRES | 1,49                           |
|                                     |                 |             | 99,47                          |

UWAGA! NA ETAPIE REALIZACJI MOGĄ WYSTĄPIĆ ZMIANY POWIERZCHNI (±2%)

