

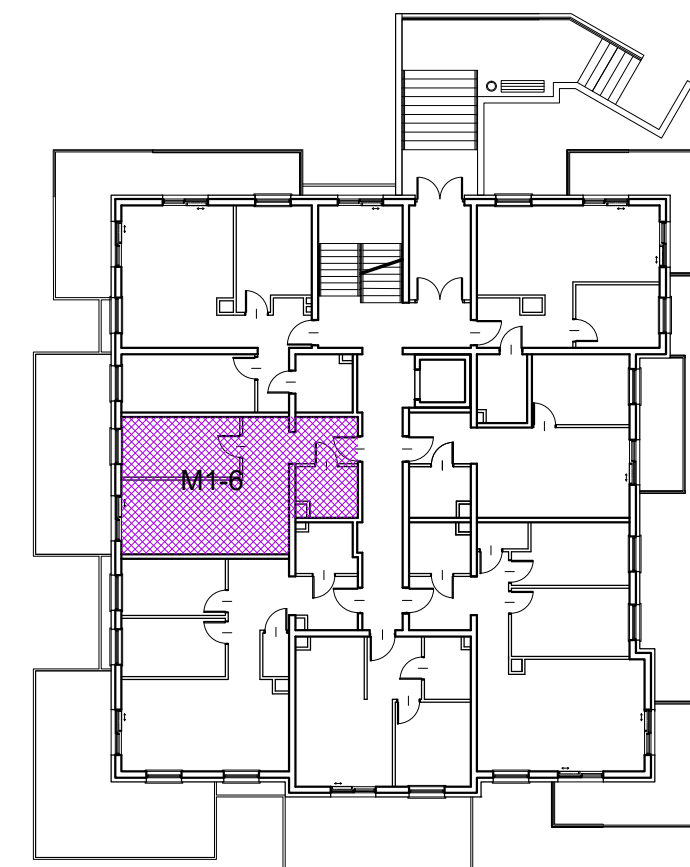


Zespół budynków usługowo-mieszkalnych z infrastrukturą techniczną
Budynek D
 58-560 Jelenia Góra, ul. Św. Jadwigi Śląskiej

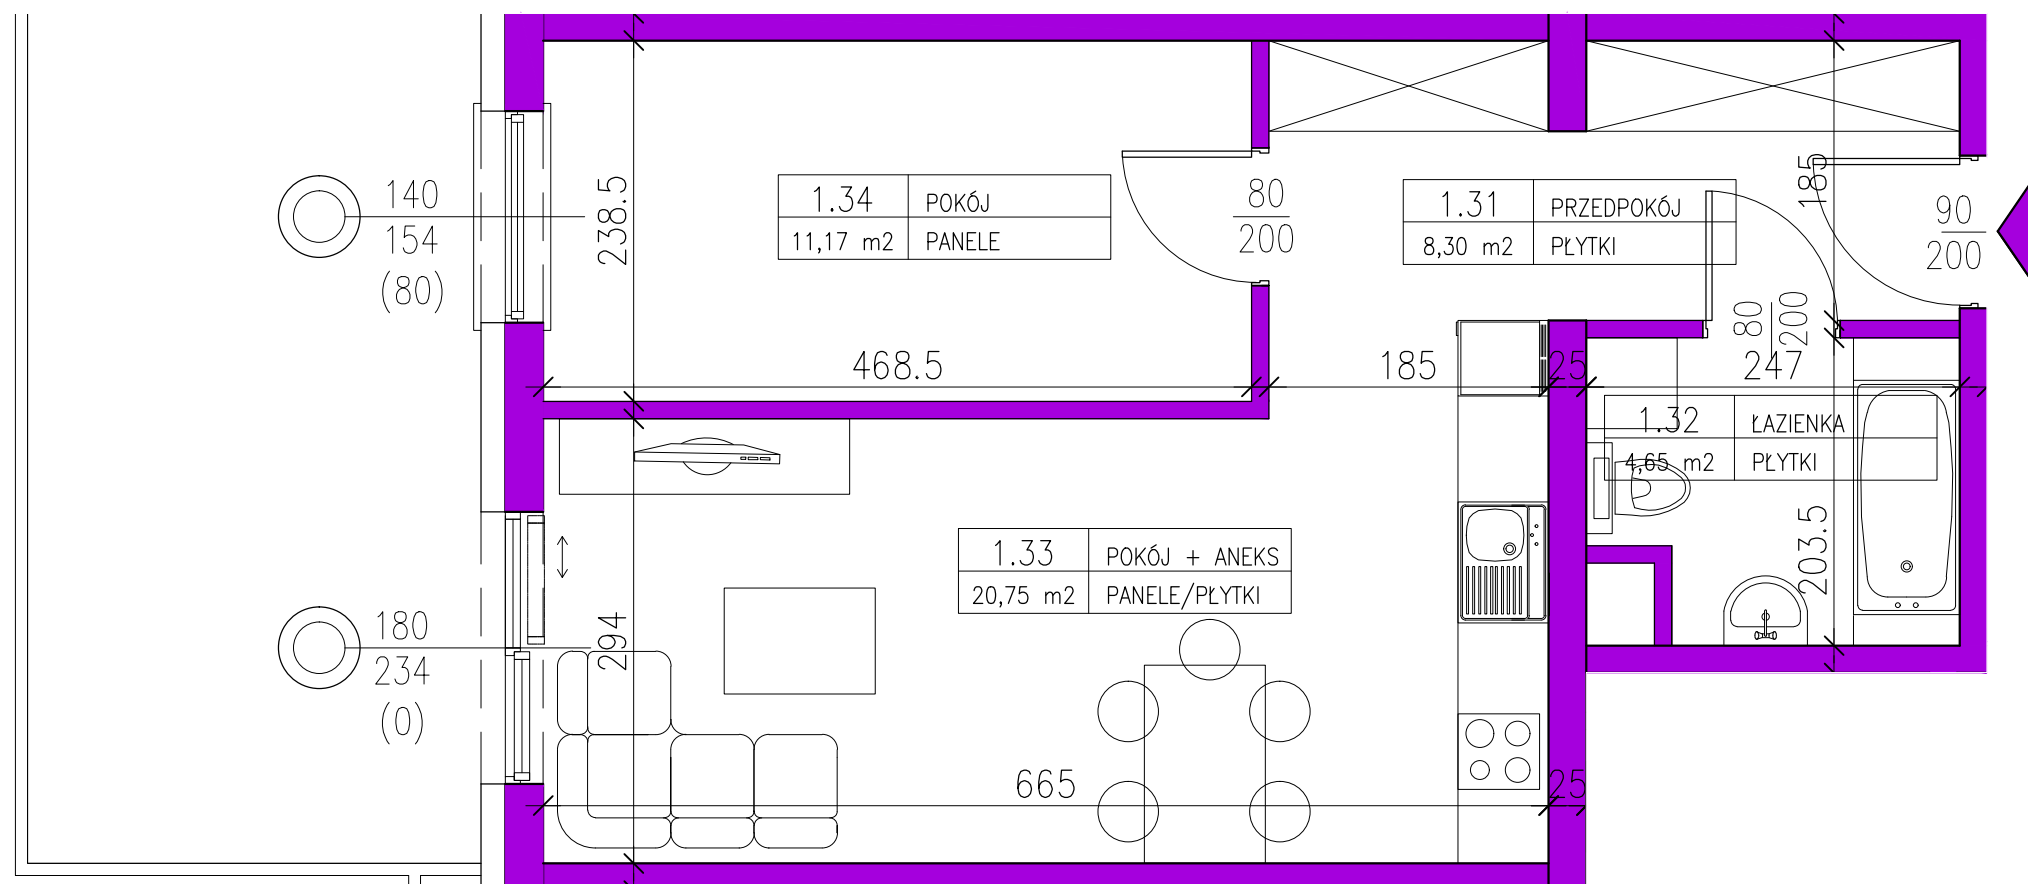

Lokal M1-6
 Parter
 44,87m²

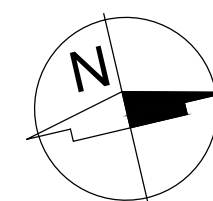

Mieszkanie M1-6			
Numer	Nazwa	Posadzka	Powierzchnia [m ²]
1.31	PRZEDPOKÓJ	PLYTKI	8,30
1.32	ŁAZIENKA	PLYTKI	4,65
1.33	POKÓJ+ANEKS	PANELE/PLYTKI	20,75
1.34	POKÓJ	PANELE	11,17
RAZEM			44,87m ²
TARAS			16,08m ²

UWAGA! NA ETAPIE REALIZACJI MOGĄ WYSTĄPIĆ ZMIANY POWIERZCHNI (±2%)

BIURO PROJEKTOWE FORUM-PROJEKT IRENEUSZ PIECHOCKI

58-500 Jelenia Góra ul. Mickiewicza 25 B tel./fax 0048 75 6417954, 6417955

