

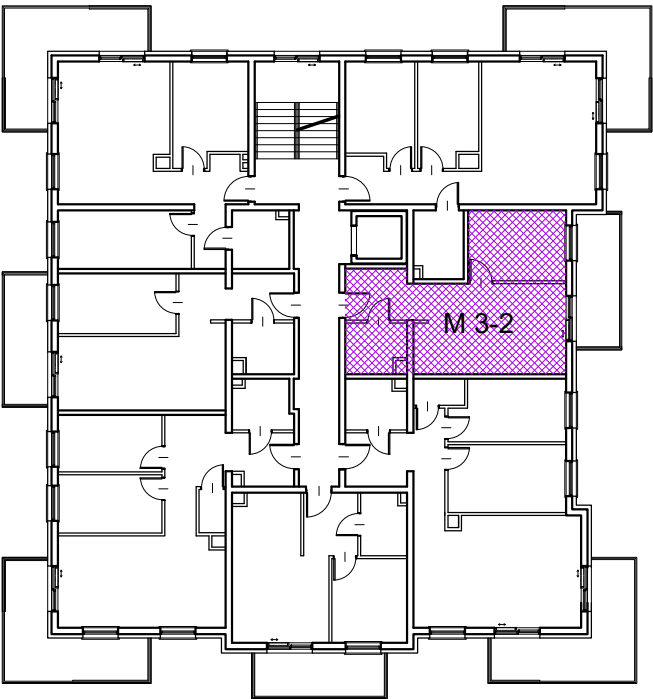


Zespół budynków usługowo-mieszkalnych z infrastrukturą techniczną
Budynek D
58-560 Jelenia Góra, ul. Św. Jadwigi Śląskiej

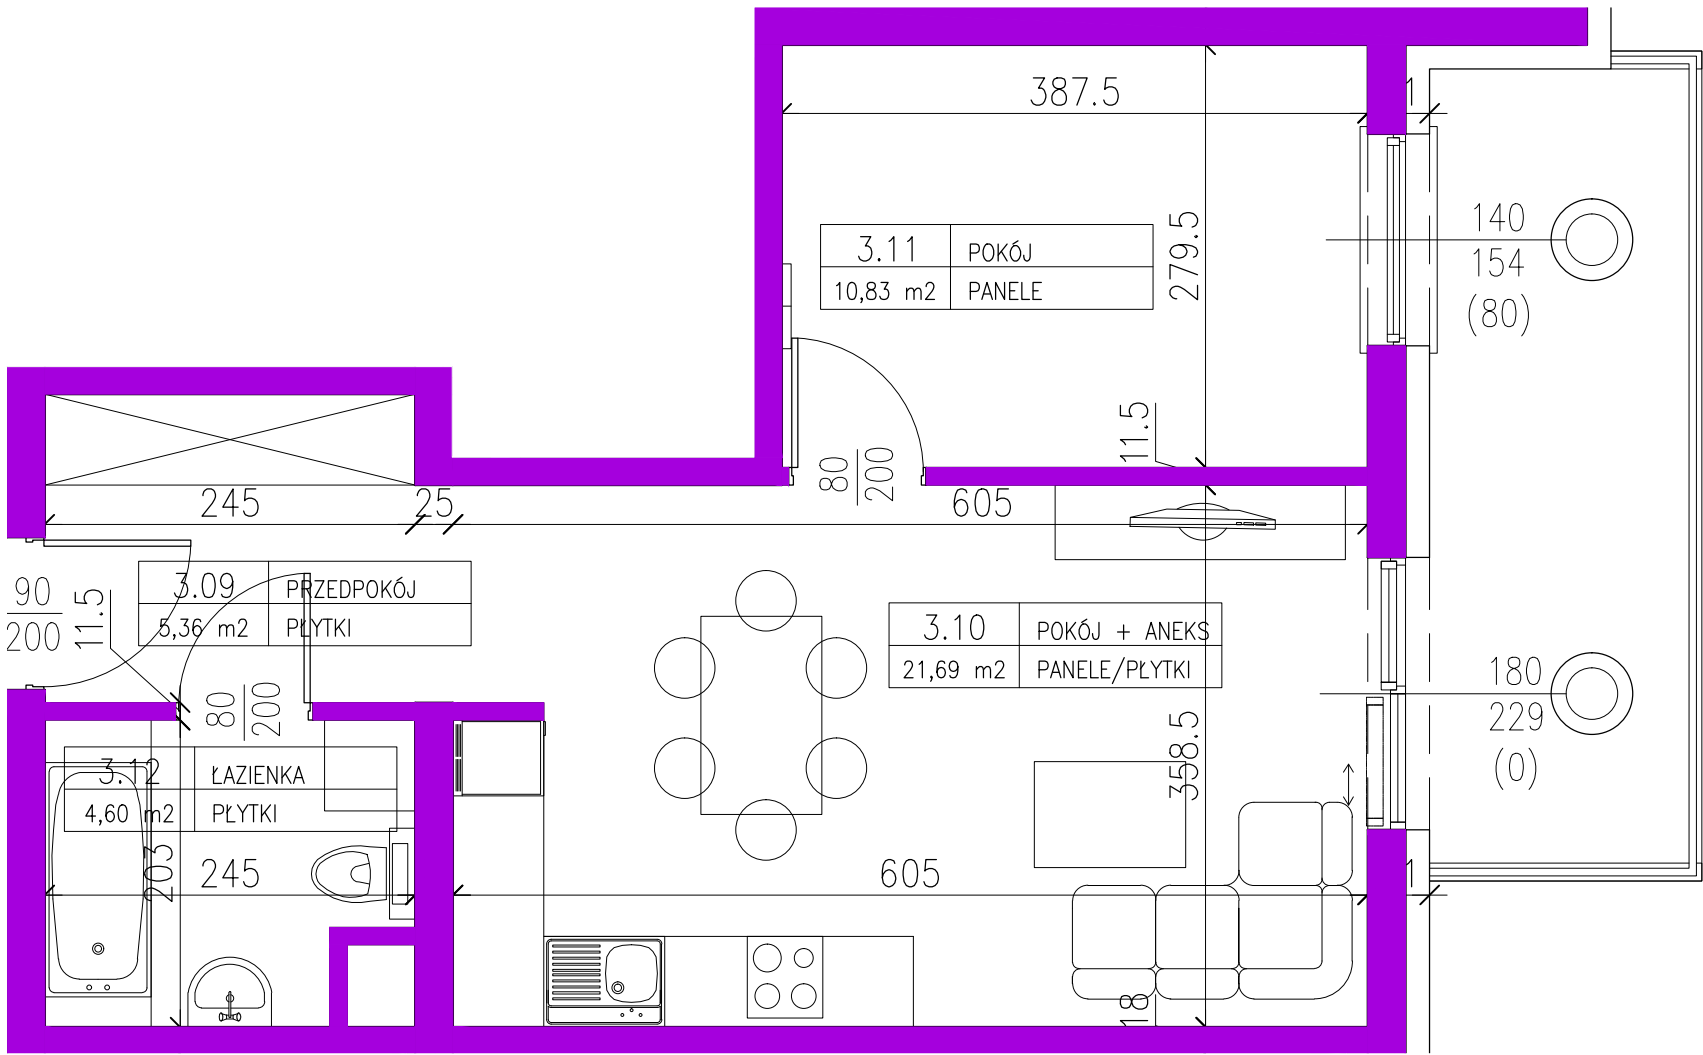

Lokal M3-2
2 Piętro
42,48m²

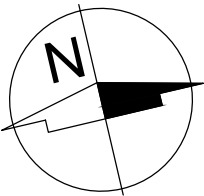

Mieszkanie M3-2			
Numer	Nazwa	Posadzka	Powierzchnia [m ²]
3.09	PRZEDPOKÓJ	PŁYTKI	5,36
3.10	POKÓJ+ANEKS	PANELE/PŁYTKI	21,69
3.11	POKÓJ	PANELE	10,83
3.12	ŁAZIENKA	PŁYTKI	4,60
RAZEM			42,48m ²
BALKON			9,00m ²

UWAGA! NA ETAPIE REALIZACJI MOGĄ WYSTĄPIĆ ZMIANY POWIERZCHNI (±2%)

BIURO PROJEKTOWE FORUM-PROJEKT IRENEUSZ PIECHOCKI

58-500 Jelenia Góra ul.Mickiewicza 22/1 tel./fax 0048 75 6417954, 6417955