

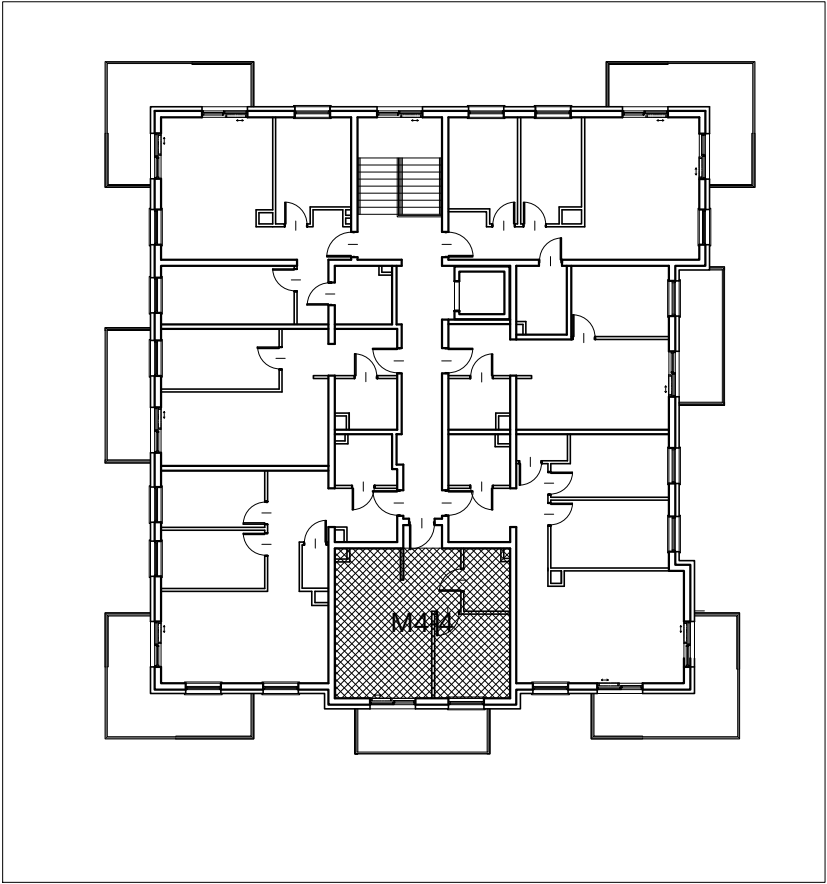


Zespół budynków mieszkalnych wielorodzinnych z infrastrukturą techniczną
Budynek D
58-560 Jelenia Góra, ul. Św. Jadwigi Śląskiej

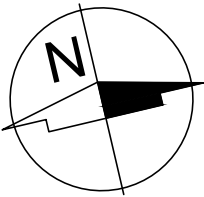

Lokal M4-4
3 Piętro
41,14m²

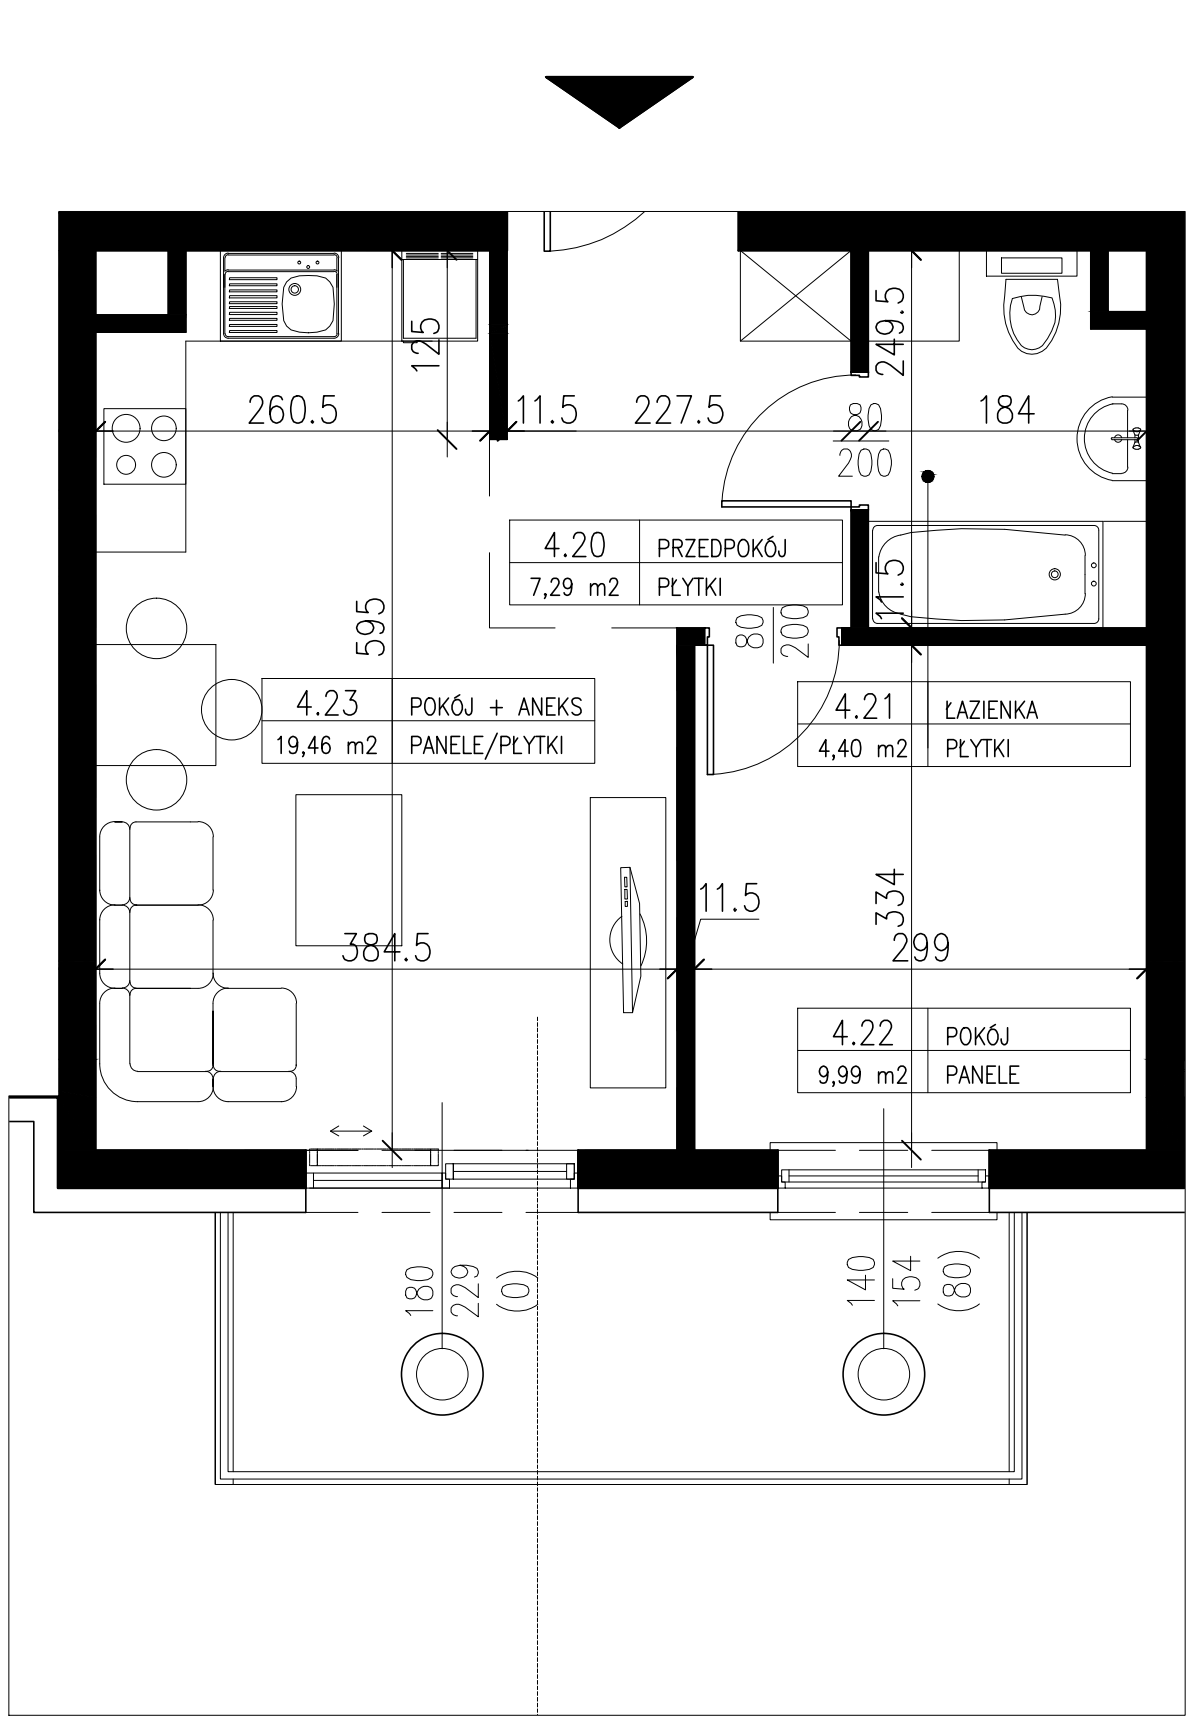

Mieszkanie M4-4			
Numer	Nazwa	Posadzka	Powierzchnia [m ²]
4.20	PRZEDPOKÓJ	PLYTKI	7,29
4.21	ŁAZIENKA	PLYTKI	4,40
4.22	POKÓJ	PANELE	9,99
4.23	POKÓJ+ANEKS	PANELE/PLYTKI	19,46
RAZEM			41,14m ²
BALKON			8,80m ²

UWAGA! NA ETAPIE REALIZACJI MOGĄ WYSTĄPIĆ ZMIANY POWIERZCHNI (±2%)

