

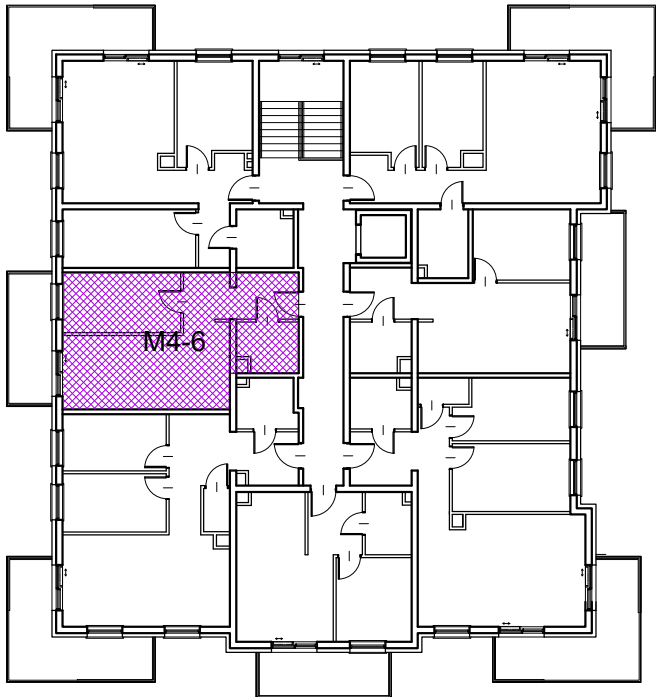


Zespół budynków usługowo-mieszkalnych z infrastrukturą techniczną
Budynek D
58-560 Jelenia Góra, ul. Św. Jadwigi Śląskiej

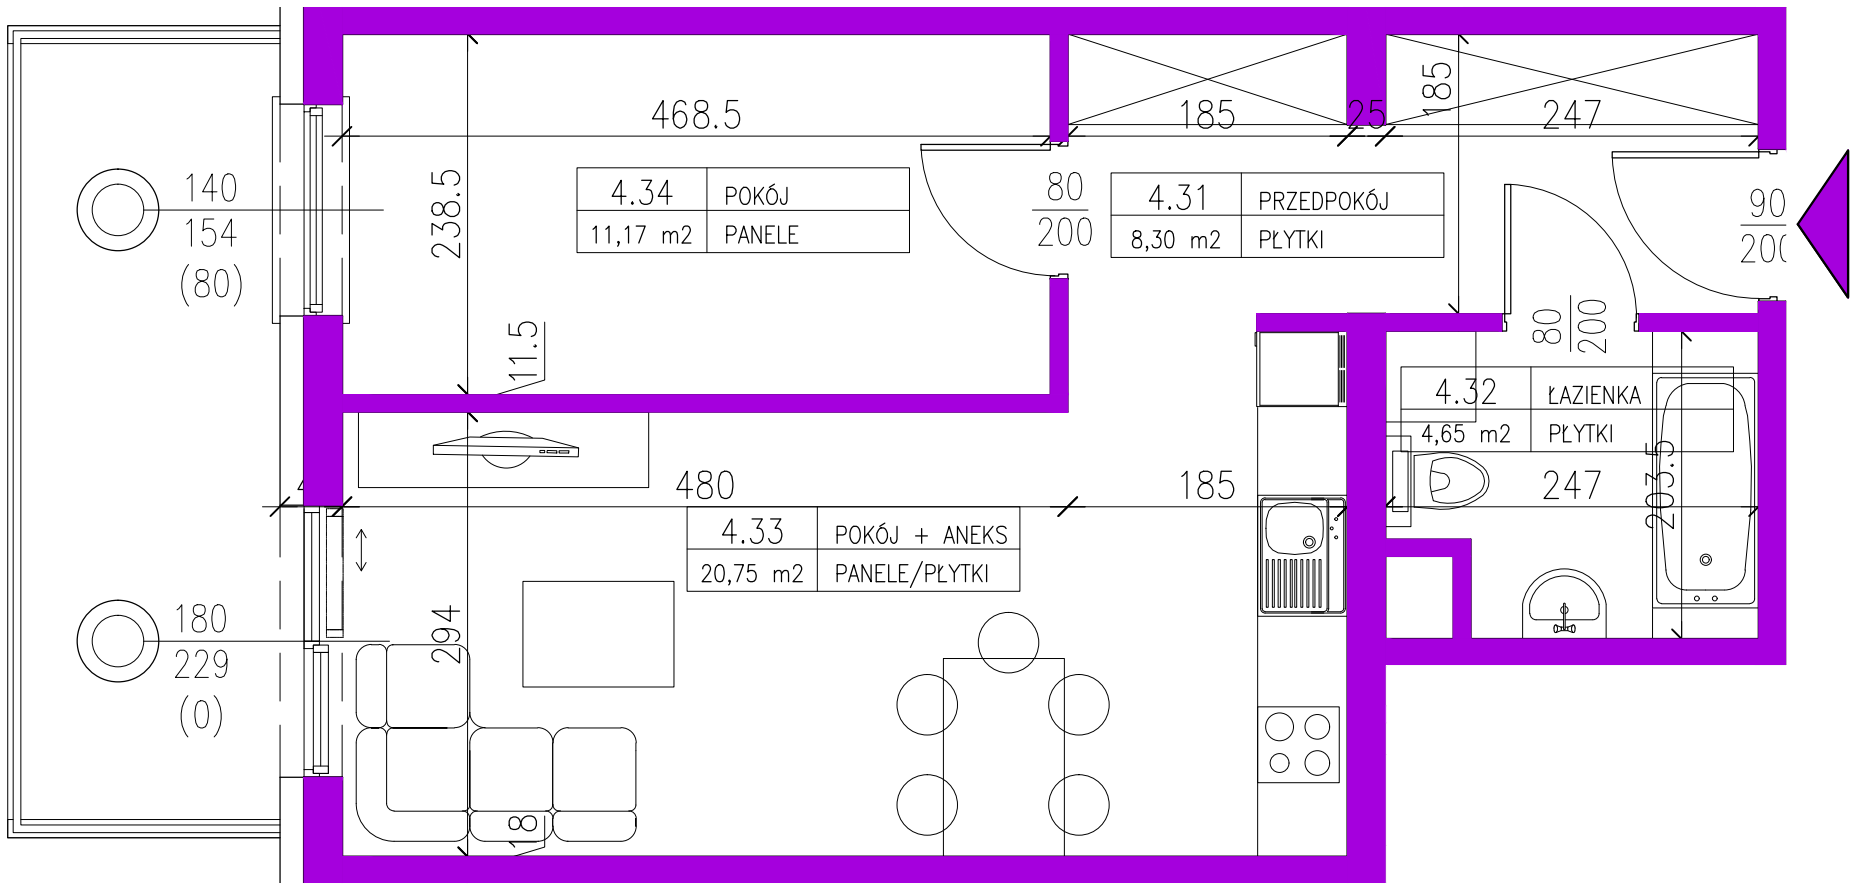

Lokal M4-6
3 Piętro
44,87m²

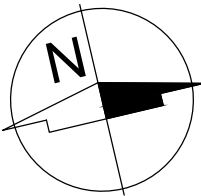

Mieszkanie M4-6			
Numer	Nazwa	Posadzka	Powierzchnia [m ²]
4.31	PRZEDPOKÓJ	PŁYTKI	8,30
4.32	ŁAZIENKA	PŁYTKI	4,65
4.33	POKÓJ+ANEKS	PANELE/PŁYTKI	20,75
4.34	POKÓJ	PANELE	11,17
RAZEM			44,87m ²
BALKON			8,80m ²

UWAGA! NA ETAPIE REALIZACJI MOGĄ WYSTĄPIĆ ZMIANY POWIERZCHNI (±2%)

BIURO PROJEKTOWE FORUM-PROJEKT IRENEUSZ PIECHOCKI

58-500 Jelenia Góra ul. Mickiewicza 22/1 tel./fax 0048 75 6417954, 6417955

